


HRSZ.: 664/322


13,54 m² **KONYHA-ETKEZŐ**
18,69 m² **NAPPALI**
1,80 m² **WC**
4,58 m² **GÉPESZET**
7,07 m² **ELŐTÉR**
95,55 m² NETTÓ területe

6,72 m² **tornác**
18,93 m² **terasz**
2,58 m² **tároló**
37,13 m² **parkoló**

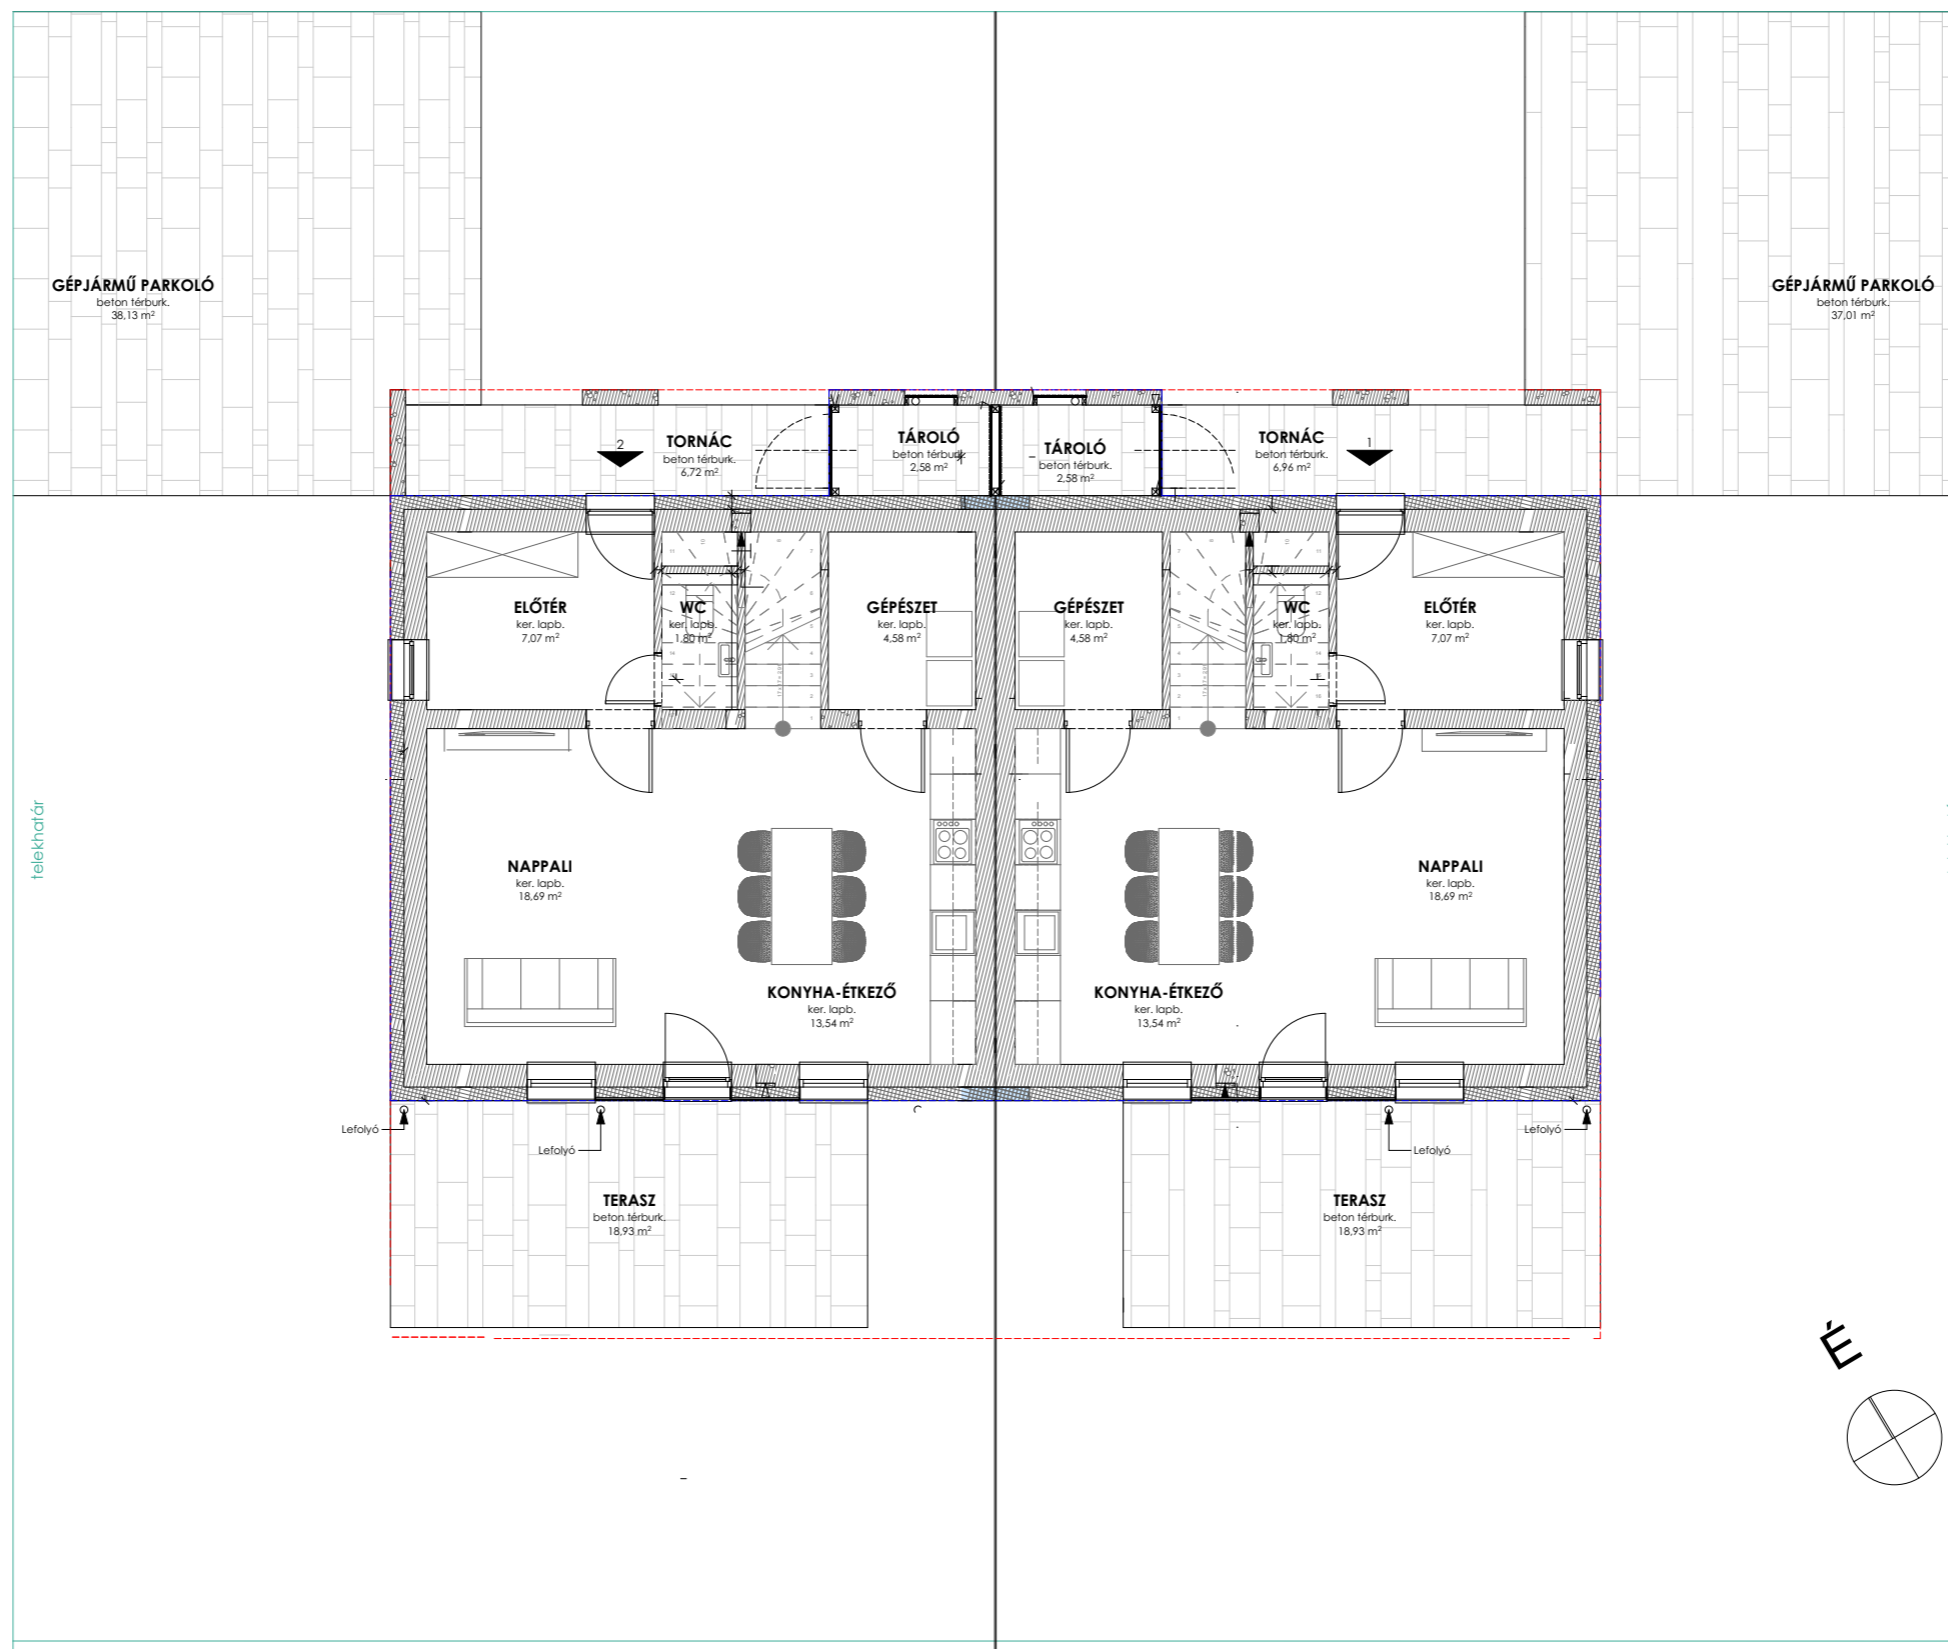

- 10,84 m² **szoba 1**
- 13,73 m² **szoba 2**
- 10,19 m² **szoba 3**
- 5,46 m² **lépcső**
- 7,02 m² **fürdő**
- 2,63 m² **közl.**

- 49,87 m² **1. szint1**

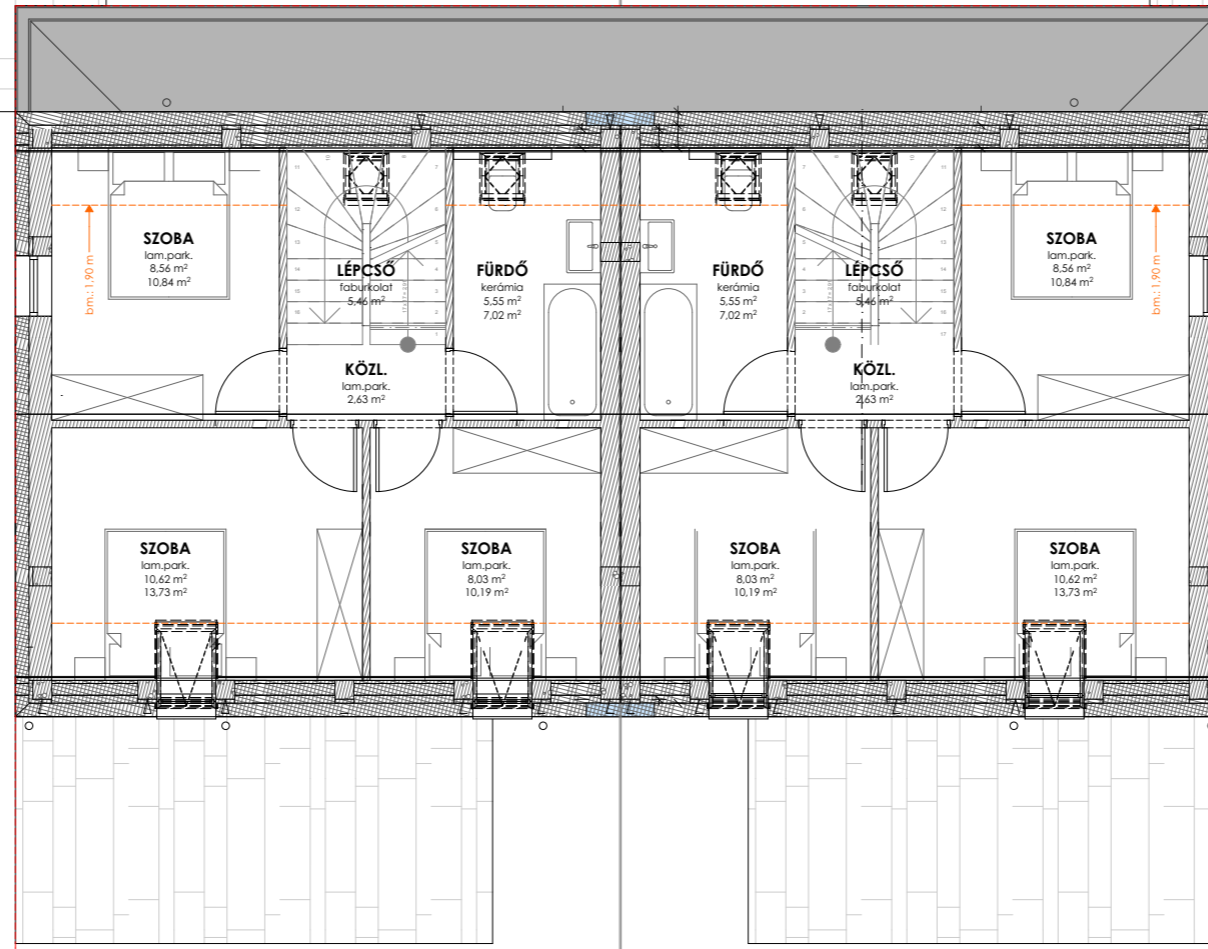

Ikerház tetőtéri alaprajz 1:100