

13,54 m² **KONYHA-ETKEZŐ**

18,69 m² **NAPPALI**

1,80 m² **WC**

4,58 m² **GÉPESZET**

7,07 m² **ELŐTÉR**

95,55 m² NETTÓ területe


6,72 m² **tornác**

18,93 m² **terasz**

2,58 m² **tároló**

37,13 m² **parkoló**

HRSZ.: 664/322

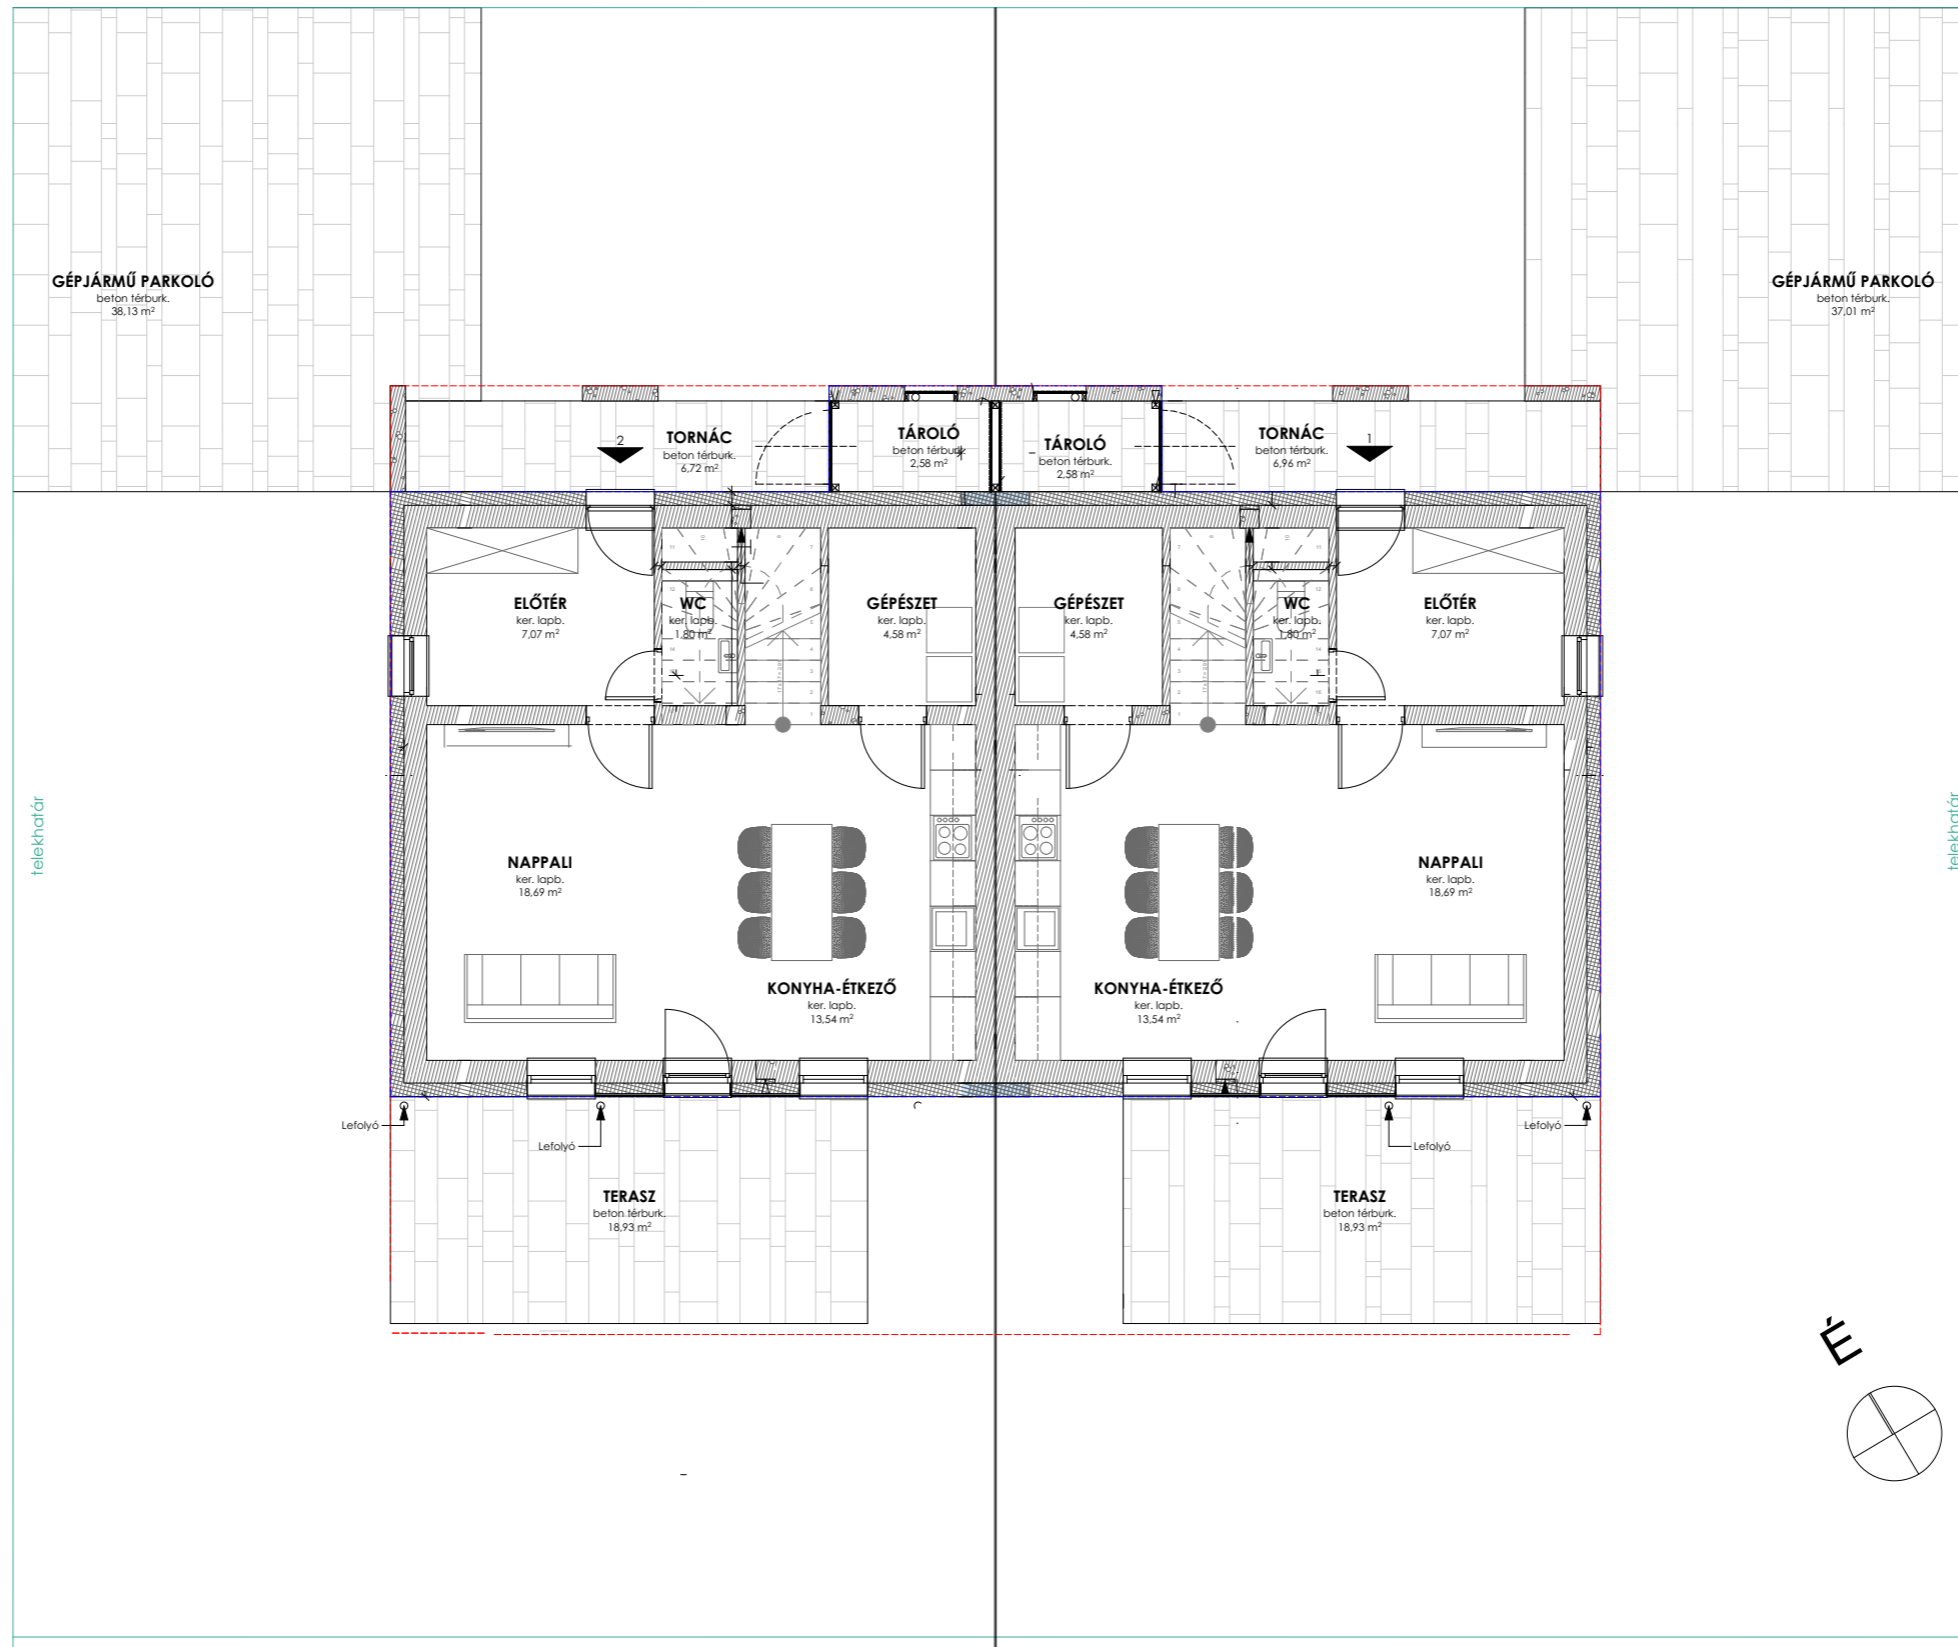

Ikerház Földszint alaprajz 1:100

- 10,84 m² **szoba 1**
- 13,73 m² **szoba 2**
- 10,19 m² **szoba 3**
- 5,46 m² **lépcső**
- 7,02 m² **fürdő**
- 2,63 m² **közl.**

- 49,87 m² **1. szint1**

